



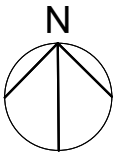


1 PLANTA DE SITUAÇÃO
ESCALA 1/500

QUADRO DE ÁREAS		
ÁREA TOTAL DO TERRENO: 3.166,03m²		
ÁREA CONSTRUÍDA: 740,18m²		
QUADRO DE INFORMAÇÕES GERAIS		
ÍNDICE	LEGISLAÇÃO	PROJETO
TAXA DE OCUPAÇÃO	70%	33,79%
COEFICIENTE DE APROVEITAMENTO	1,8	0,23
TAXA PERMEABILIDADE	10%	28,9%
ALTURA MÁXIMA	18,50m	4m


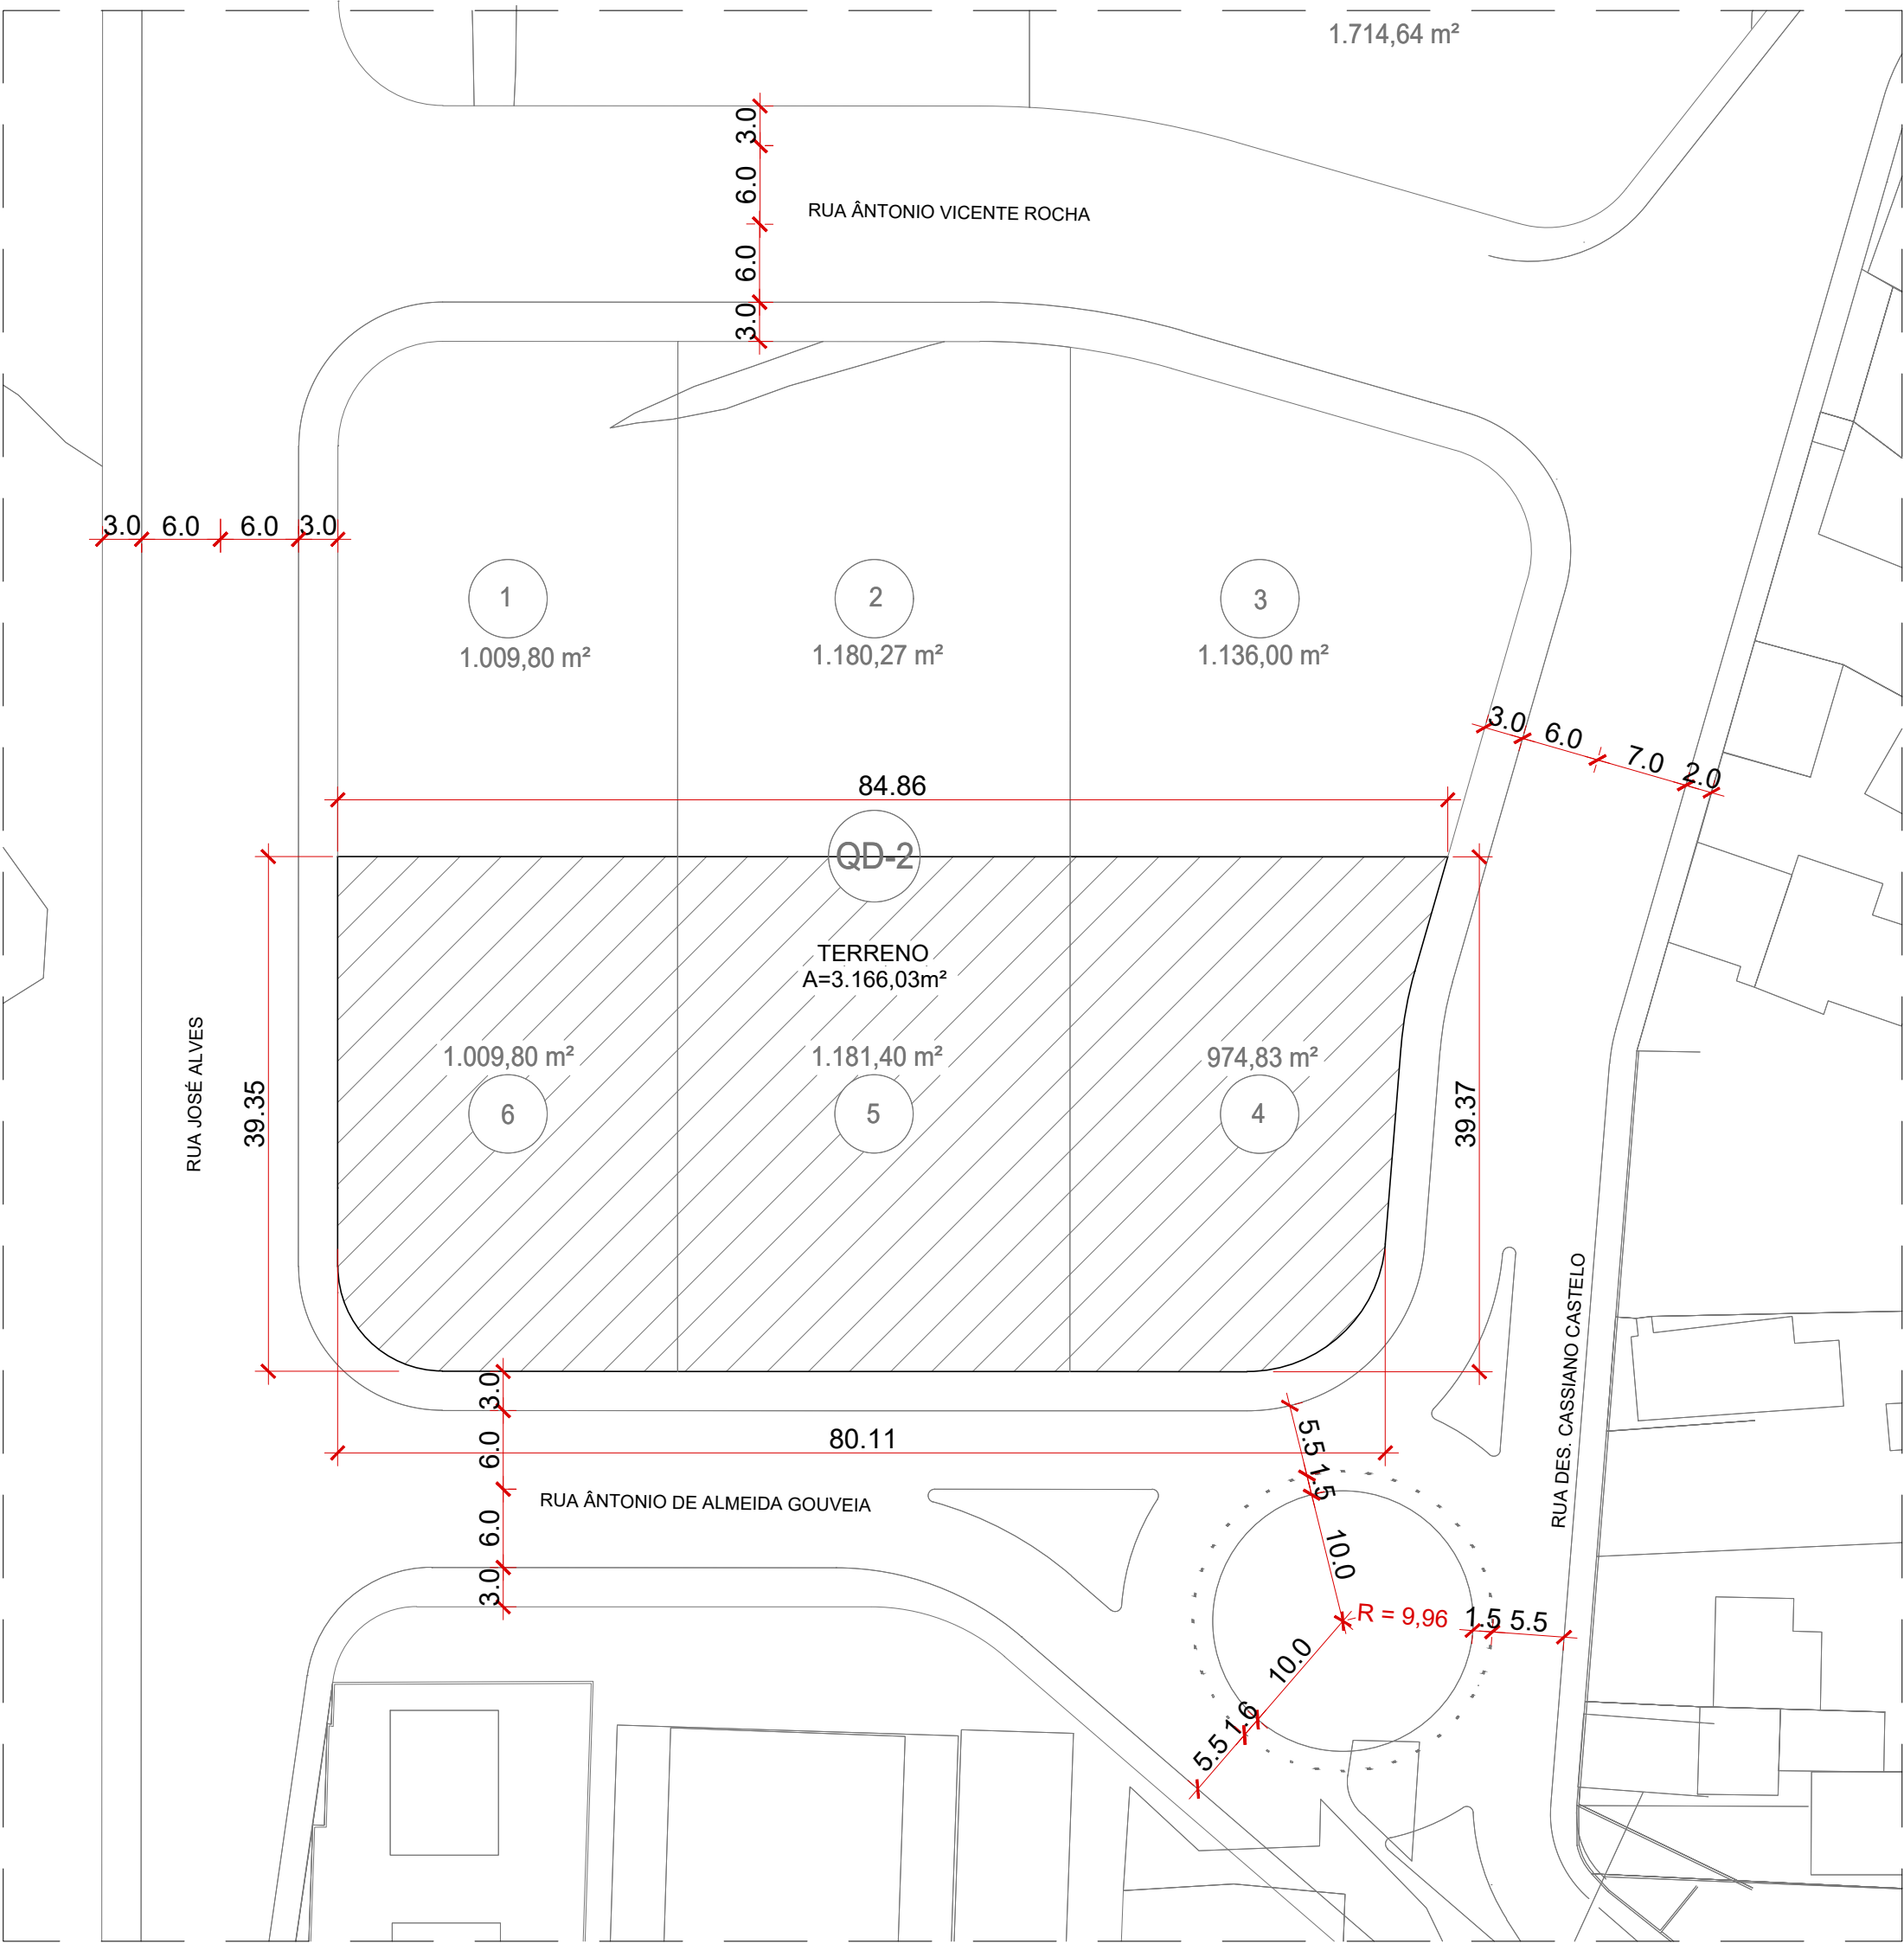


PROJETO: CENTRO DE APOIO E VIVÊNCIA PARA CRIANÇAS COM TRANSTORNO DO ESPECTRO AUTISTA - TEA		ETAPA: ANTEPROJETO	
ASSUNTO: PROJETO ARQUITETÔNICO - PLANTA DE SITUAÇÃO			
DISCIPLINA: TRABALHO DE CONCLUSÃO DE CURSO II			
DATA: DEZEMBRO / 2023		Nº DA PRANCHA: 01/05	
ALUNA: ESTHÉFANY JHOANNY DOS SANTOS RIBEIRO			
ORIENTADOR: VIRGINIA MAGLIANO QUEIROZ VINÍCIUS GALVÃO RAMOS			
CURSO: ARQUITETURA E URBANISMO			
		FOLHA A2	ESCALA: 1/500

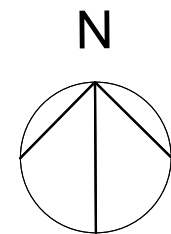


1 IMPLANTAÇÃO/COBERTURA
ESCALA 1/200


	PROJETO: CENTRO DE APOIO E VIVÊNCIA PARA CRIANÇAS COM TRANSTORNO DO ESPECTRO AUTISTA - TEA		ETAPA: ANTEPROJETO
	ASSUNTO: PROJETO ARQUITETÔNICO - IMPLANTAÇÃO/COBERTURA		
	DISCIPLINA: TRABALHO DE CONCLUSÃO DE CURSO II		
	DATA: DEZEMBRO / 2023		Nº DA PRANCHA:
ORIENTADOR: VIRGINIA MAGLIANO QUEIROZ VINICIUS GALVÃO RAMOS		02/05	
CURSO: ARQUITETURA E URBANISMO		FOLHA: A2	ESCALA: 1/200

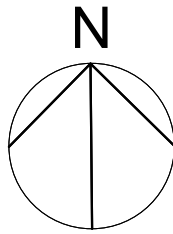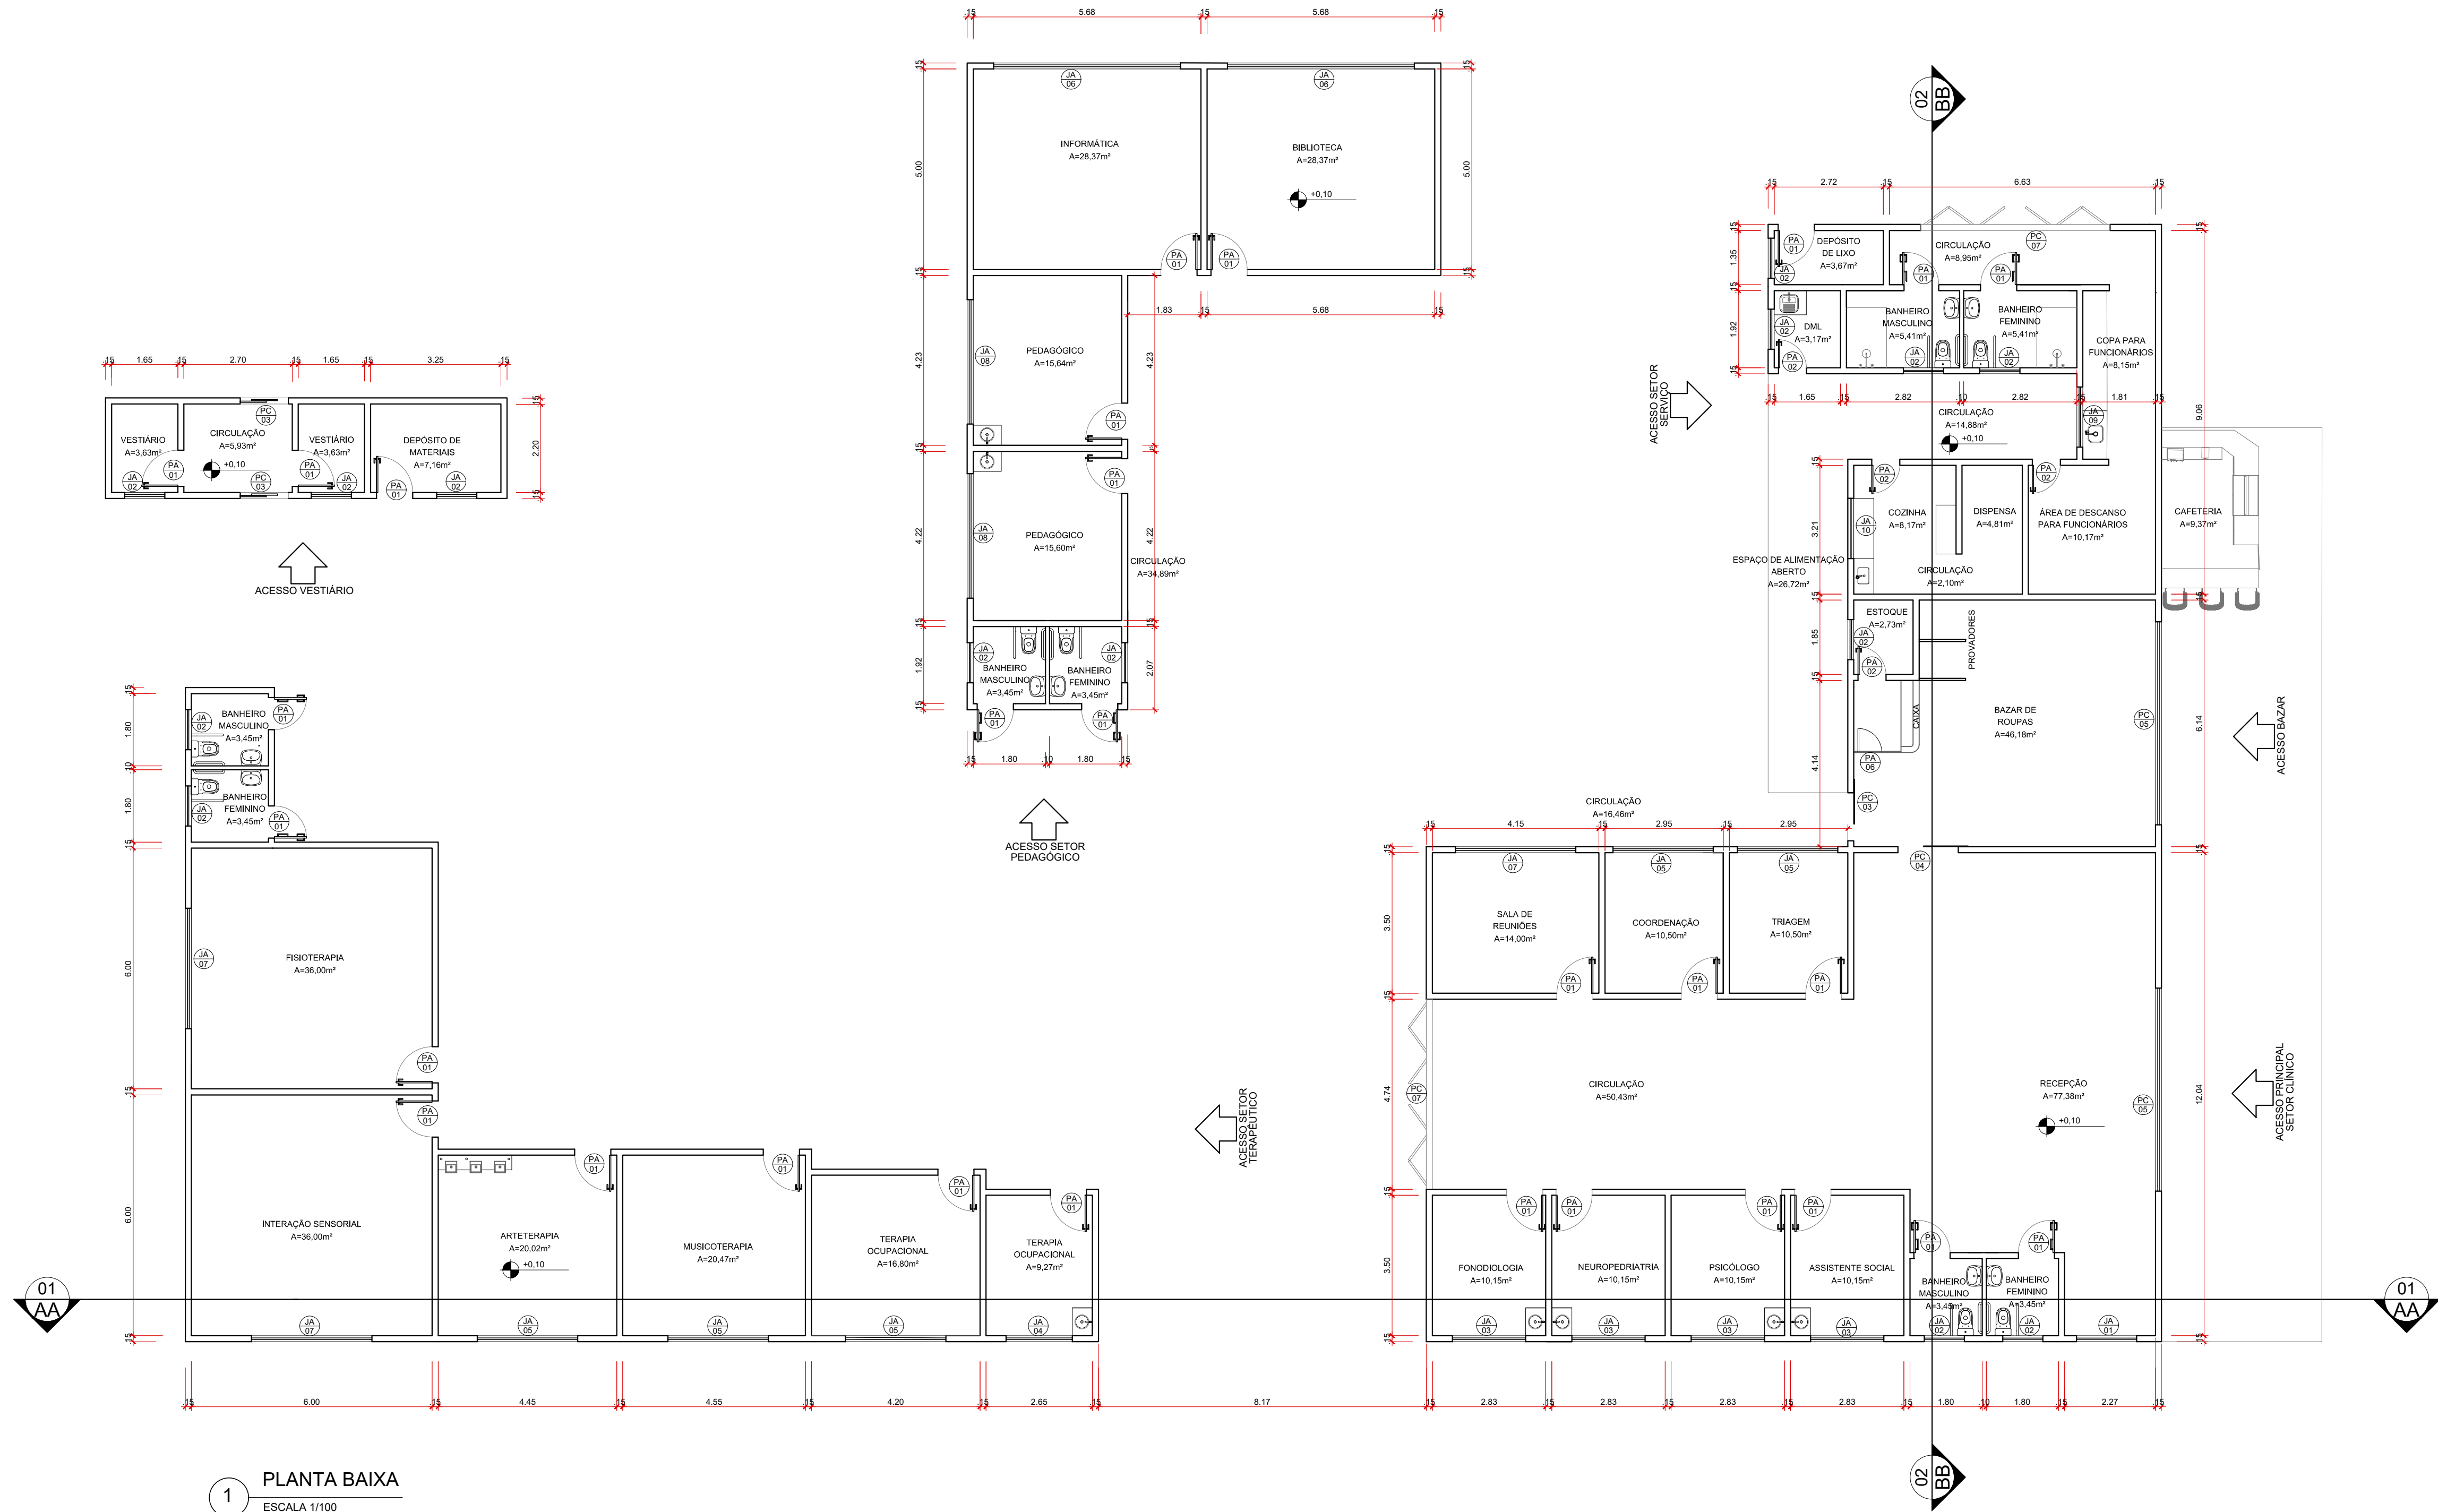

1 PLANTA BAIXA
ESCALA 1/100

QUADRO DE ESQUADRIAS					
JANELAS					
SIM	COD.	DESCRIÇÃO	LARGURA	ALTURA	PEITORIL
(JA 01)	JA 01	JANELA MAXIMAR - VIDRO E MADEIRA	1.50m	145m	H=0.65m
(JA 02)	JA 02	JANELA BASCULANTE - VIDRO E MADEIRA	1.00m	0.40m	H=1.70m
(JA 03)	JA 03	JANELA MAXIMAR - VIDRO E MADEIRA	1.83m	145m	H=0.65m
(JA 04)	JA 04	JANELA MAXIMAR - VIDRO E MADEIRA	1.85m	145m	H=0.65m
(JA 05)	JA 05	JANELA MAXIMAR - VIDRO E MADEIRA	2.50m	145m	H=0.65m
(JA 06)	JA 06	JANELA MAXIMAR - VIDRO E MADEIRA	4.66m	145m	H=0.65m
(JA 07)	JA 07	JANELA MAXIMAR - VIDRO E MADEIRA	3.00m	145m	H=0.65m
(JA 08)	JA 08	JANELA MAXIMAR - VIDRO E MADEIRA	3.10m	145m	H=0.65m
(JA 09)	JA 09	JANELA DE CORRER 2 FOLHAS - VIDRO E MADEIRA	1.50m	145m	H=0.90m
(JA 10)	JA 10	VIDRO FIXO	1.50m	145m	H=0.75m
PORTAS					
SIM	COD.	DESCRIÇÃO	LARGURA	ALTURA	PEITORIL
(PA 01)	PA 01	PORTA DE ABRIR - MADEIRA	0.90m	2.10m	-
(PA 02)	PA 02	PORTA DE ABRIR - MADEIRA	0.70m	2.10m	-
(PC 03)	PA 03	PORTA DE CORRER - VIDRO	1.20m	2.10m	-
(PC 04)	PA 04	PORTA DE CORRER - VIDRO	1.50m	2.10m	-
(PC 05)	PA 05	PORTA DE CORRER 4 FOLHAS - VIDRO	5.06m	2.80m	-
(PA 06)	PA 06	PORTA DE ABRIR EM MARCENARIA	0.80m	0.90m	-
(PC 07)	PA 07	PORTA CAMARÃO 6 FOLHAS - VIDRO E MADEIRA	4.74m	2.80m	-


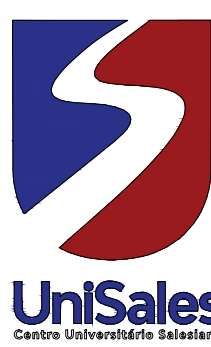
	PROJETO: CENTRO DE APOIO E VIVÊNCIA PARA CRIANÇAS COM TRANSTORNO DO ESPECTRO AUTISTA - TEA		ETAPA: ANTEPROJETO	
	ASSUNTO: PROJETO ARQUITETÔNICO - PLANTA BAIXA			
	DISCIPLINA: TRABALHO DE CONCLUSÃO DE CURSO II			
	DATA: DEZEMBRO / 2023		Nº DA PRANCHA:	
ALUNA: ESTHÉFANY JHOANNY DOS SANTOS RIBEIRO		03/05		
ORIENTADOR: VIRGINIA MAGLIANO QUEIROZ VINÍCIUS GALVÃO RAMOS			FOLHA: A1	ESCALA: 1/100
CURSO: ARQUITETURA E URBANISMO				

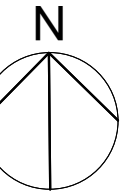


1 PLANTA BAIXA DE LAYOUT
ESCALA 1/150




PROJETO: CENTRO DE APOIO E VIVÊNCIA PARA CRIANÇAS COM TRANSTORNO DO ESPECTRO AUTISTA - TEA		ETAPA: ANTEPROJETO
ASSUNTO: PROJETO ARQUITETÔNICO - PLANTA BAIXA DE LAYOUT		
DISCIPLINA: TRABALHO DE CONCLUSÃO DE CURSO II		
DATA: DEZEMBRO / 2023	Nº DA PRANCHA:	
ALUNA: ESTHÉFANY JHOANNY DOS SANTOS RIBEIRO	04/05	
ORIENTADOR: VIRGINIA MAGLIANO QUEIROZ VINÍCIUS GALVÃO RAMOS		
CURSO: ARQUITETURA E URBANISMO	FOLHA A1	ESCALA: 1/150

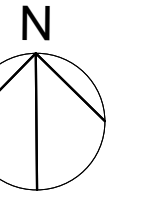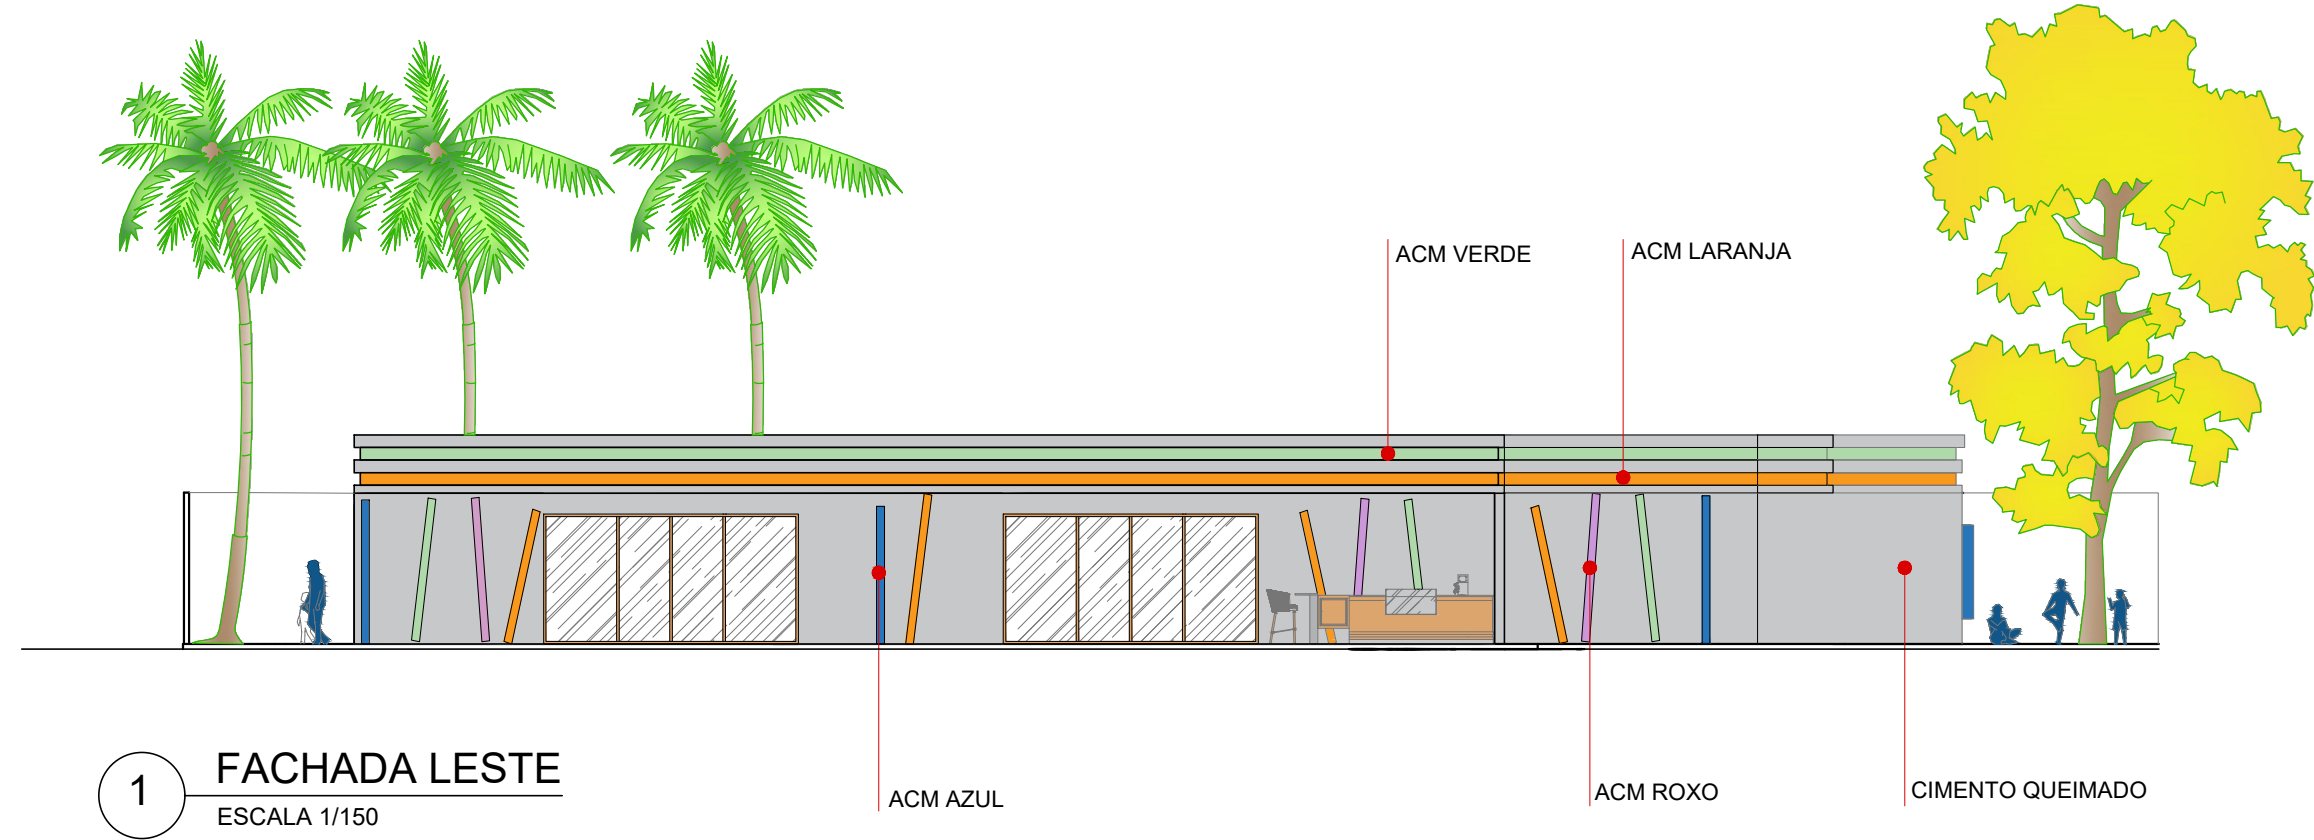


1 FACHADA LESTE
ESCALA 1/150

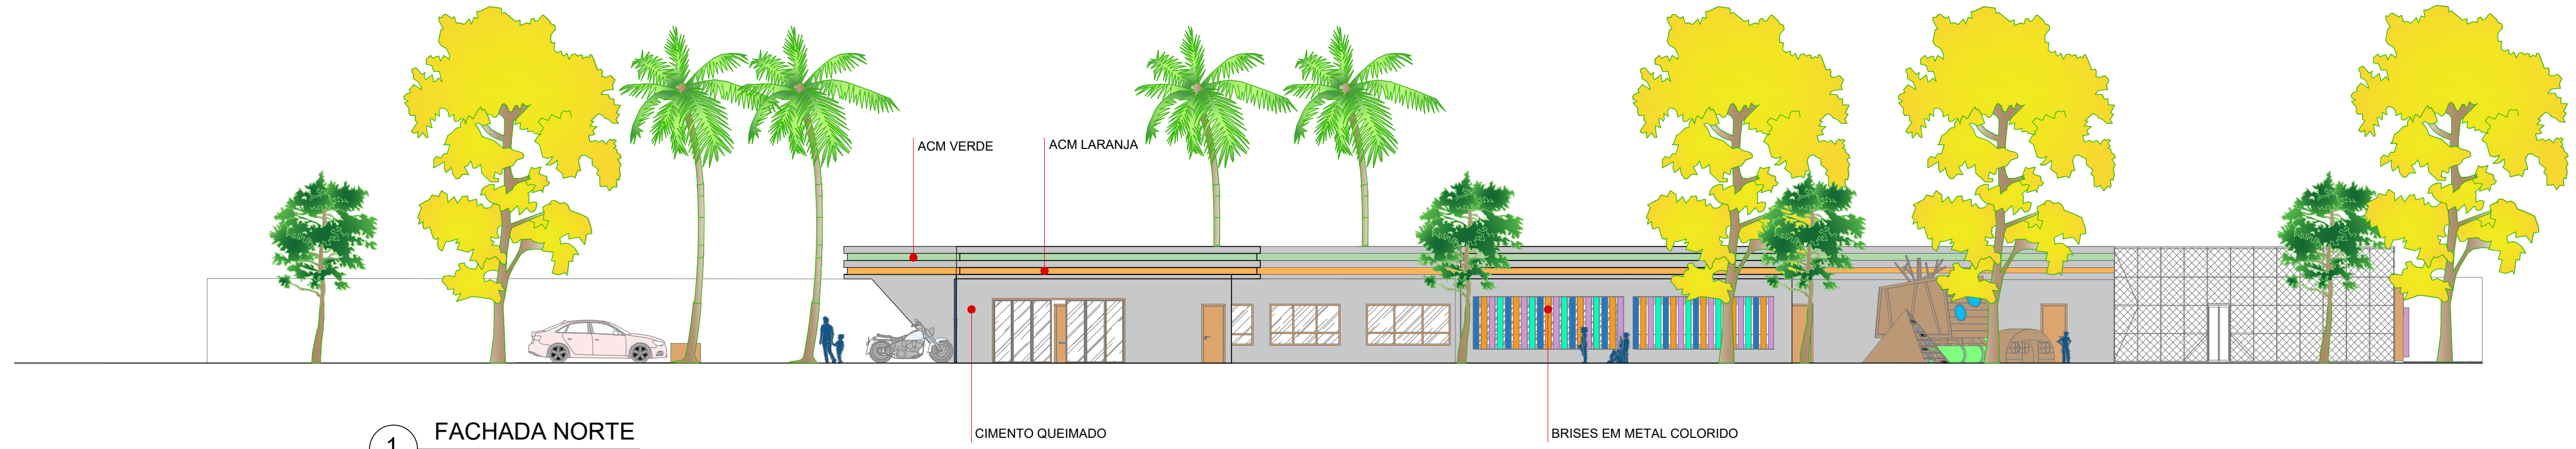

1 FACHADA NORTE
ESCALA 1/150

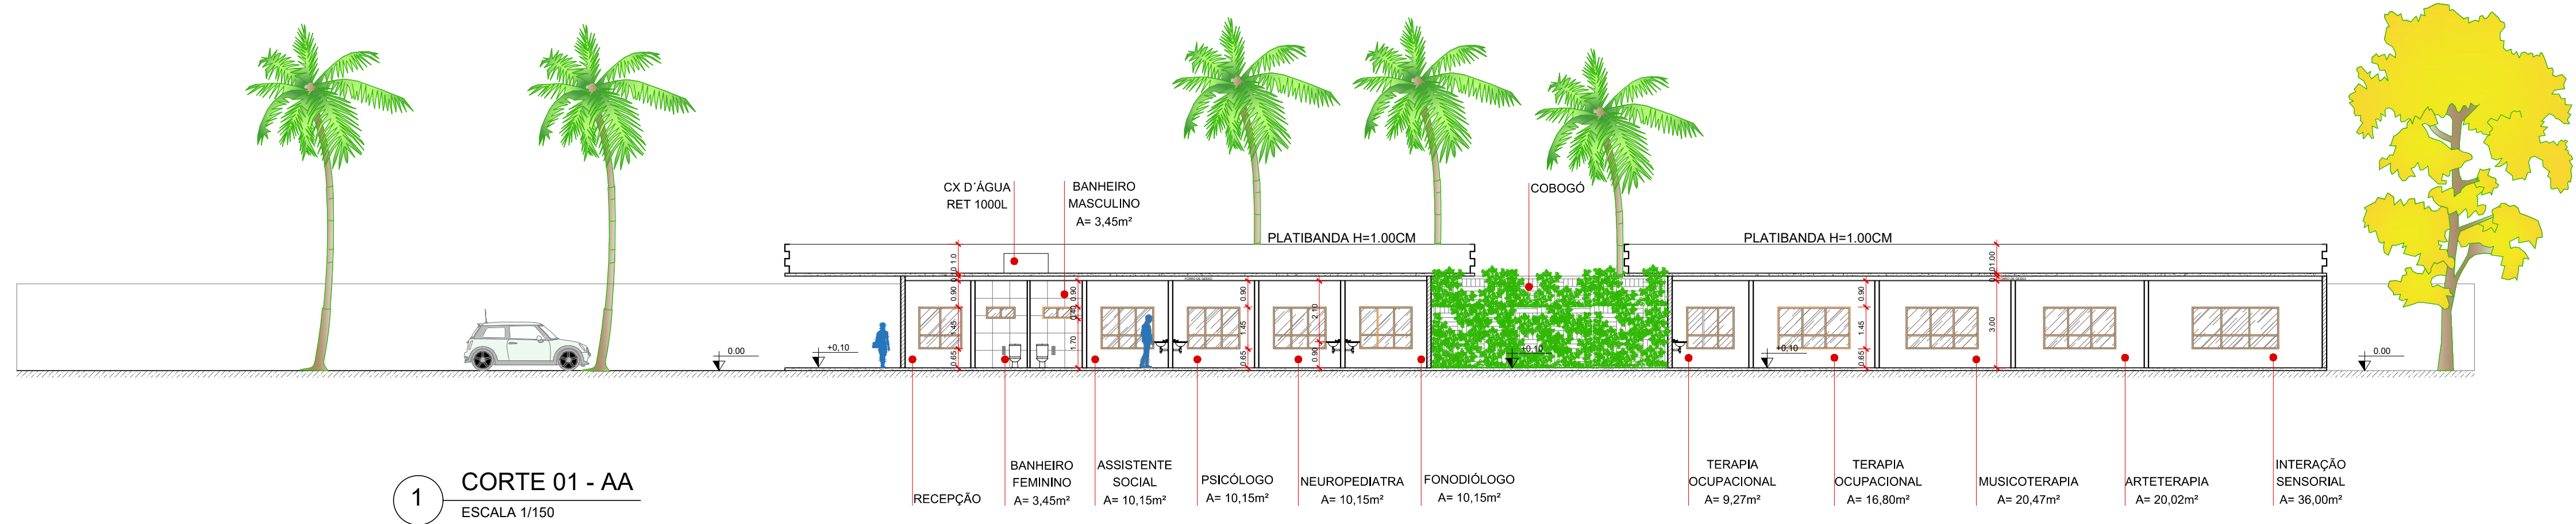

1 CORTE 01 - AA
ESCALA 1/150

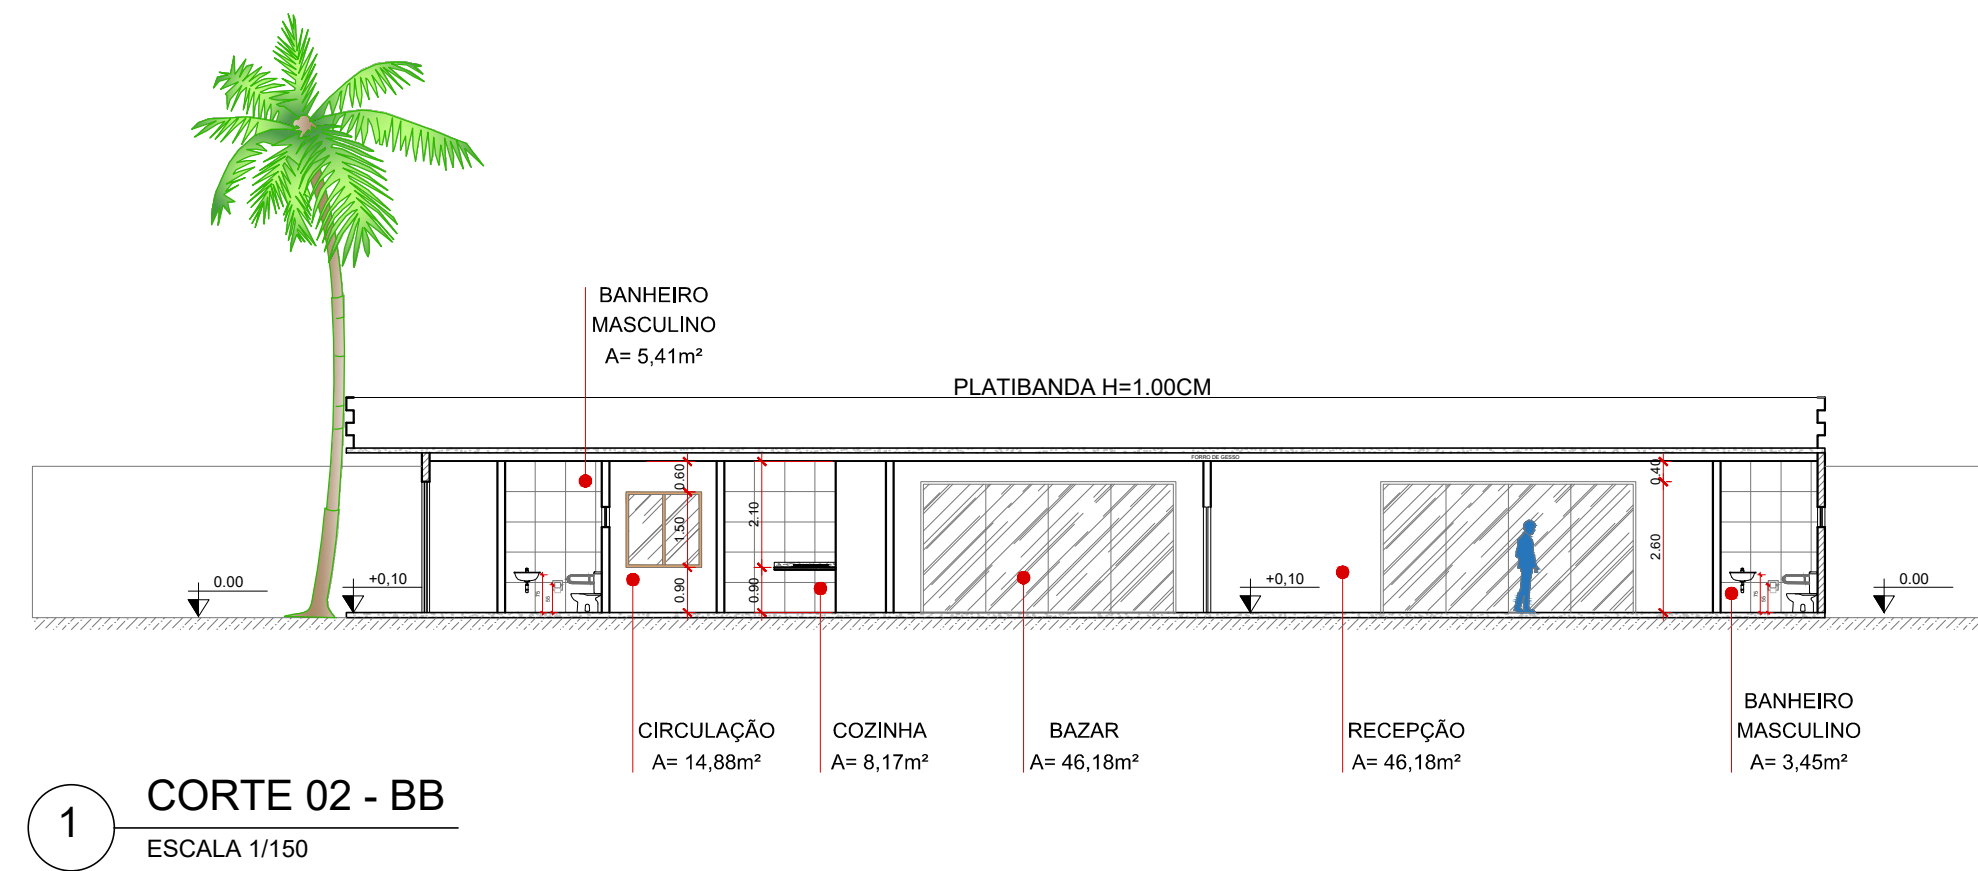

1 CORTE 02 - BB
ESCALA 1/150



PROJETO: CENTRO DE APOIO E VIVÊNCIA PARA CRIANÇAS COM TRANSTORNO DO ESPECTRO AUTISTA - TEA		ETAPA: ANTEPROJETO	
ASSUNTO: PROJETO ARQUITETÔNICO - FACHADAS E CORTES			
DISCIPLINA: TRABALHO DE CONCLUSÃO DE CURSO II			
DATA: DEZEMBRO / 2023		Nº DA PRANCHA: 05/05	
ALUNA: ESTHÉFANY JHOANNY DOS SANTOS RIBEIRO			
ORIENTADOR: VIRGINIA MAGLIANO QUEIROZ RAMOS		FOLHA A1	
CURSO: ARQUITETURA E URBANISMO			
		ESCALA: 1/150	